


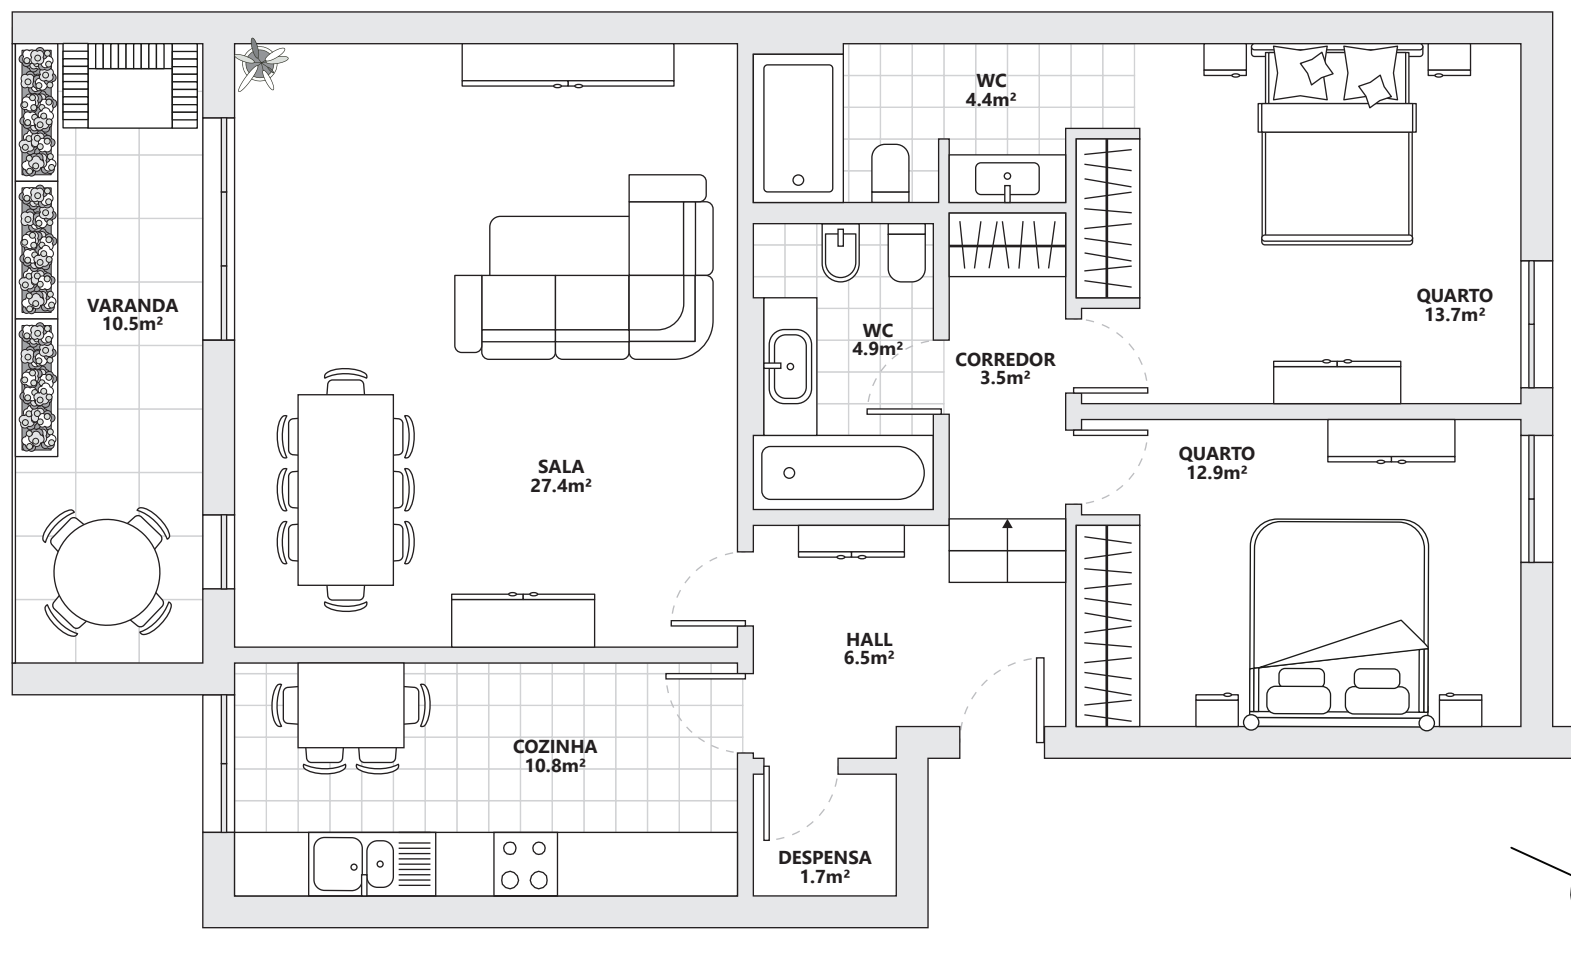

LOUREL - SINTRA | APARTAMENTO T2 | ÁREA BRUTA-99.7m² | ÁREA DEPENDENTE-34m² | GARAGEM E PARQUEAMENTO

NUNO FRANCO | 963 477 320 | NMFRANCO@WALKIN.PT | WALKIN.PT | AMI. 17388