


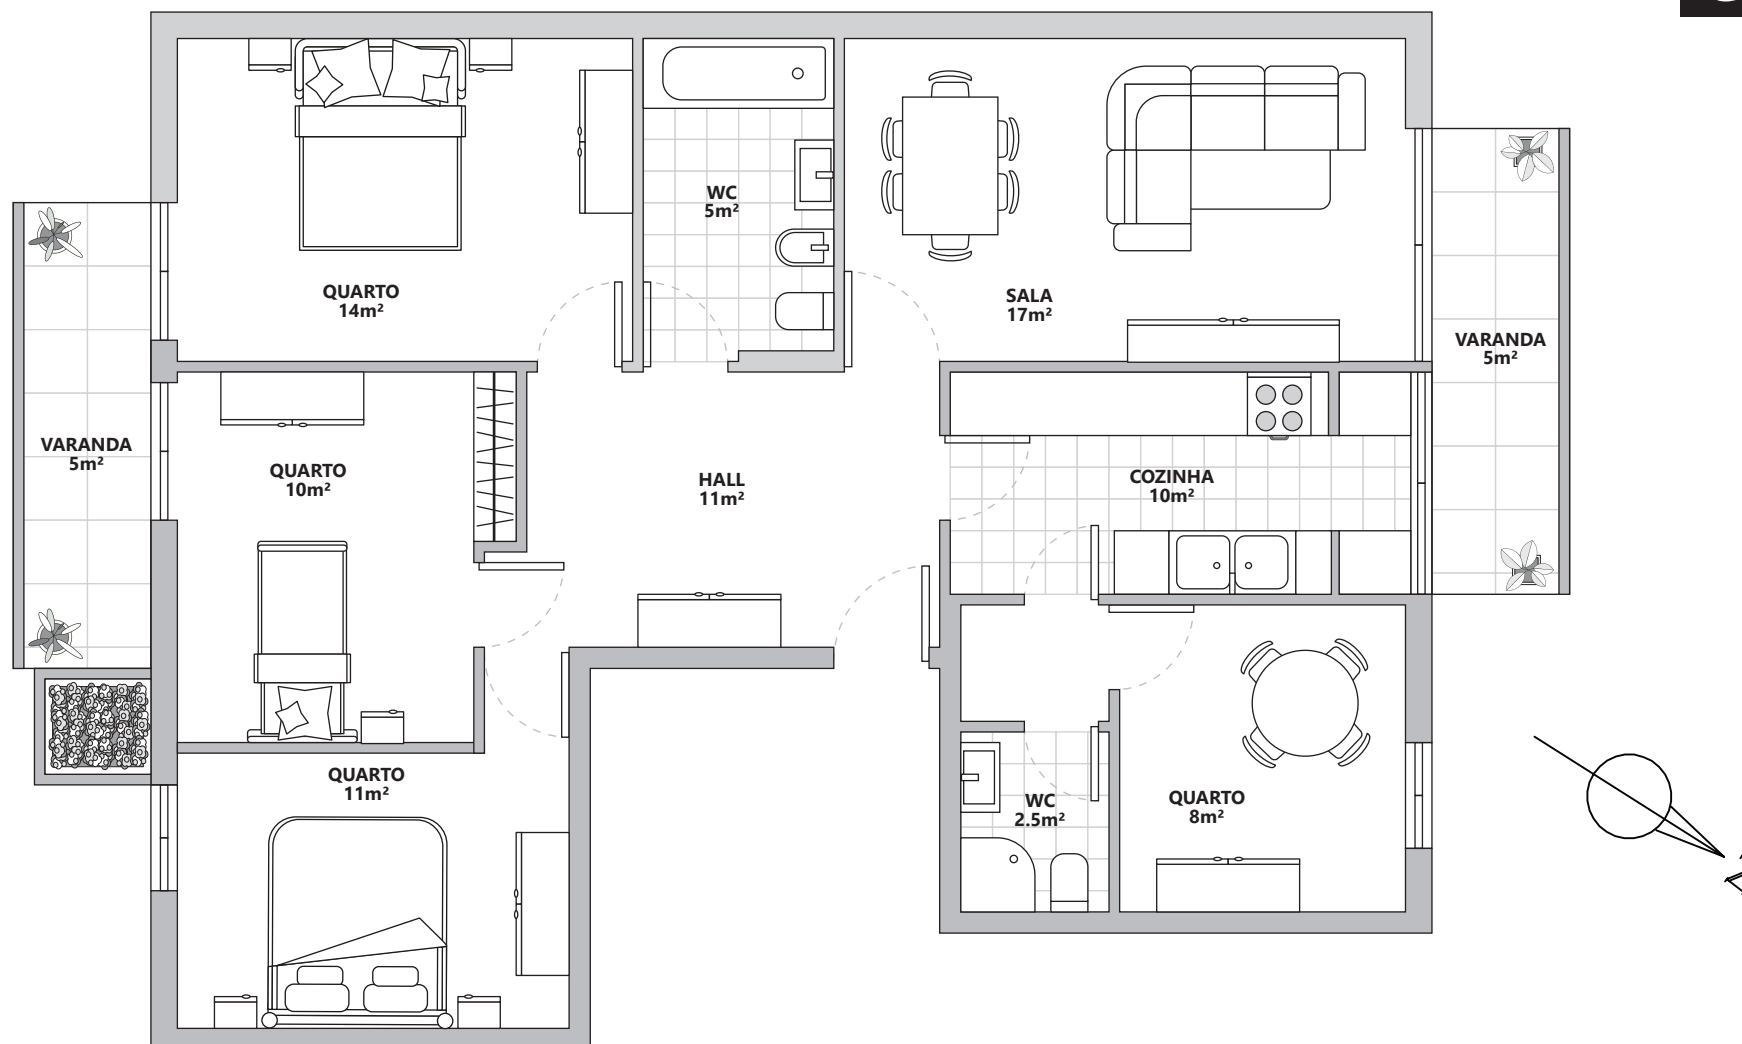

SÃO DOMINGOS DE BENFICA | APARTAMENTO T4 | ÁREA BRUTA-92m² | ÁREA DEPENDENTE-14.5m²

NUNO FRANCO | 963 477 320 | NMFRANCO@WALKIN.PT | WALKIN.PT | AMI. 17388