



ALÇADO NASCENTE

LICENCIAMENTO / TERRA DO BECO - LINHÓ / ALÇADO NASCENTE

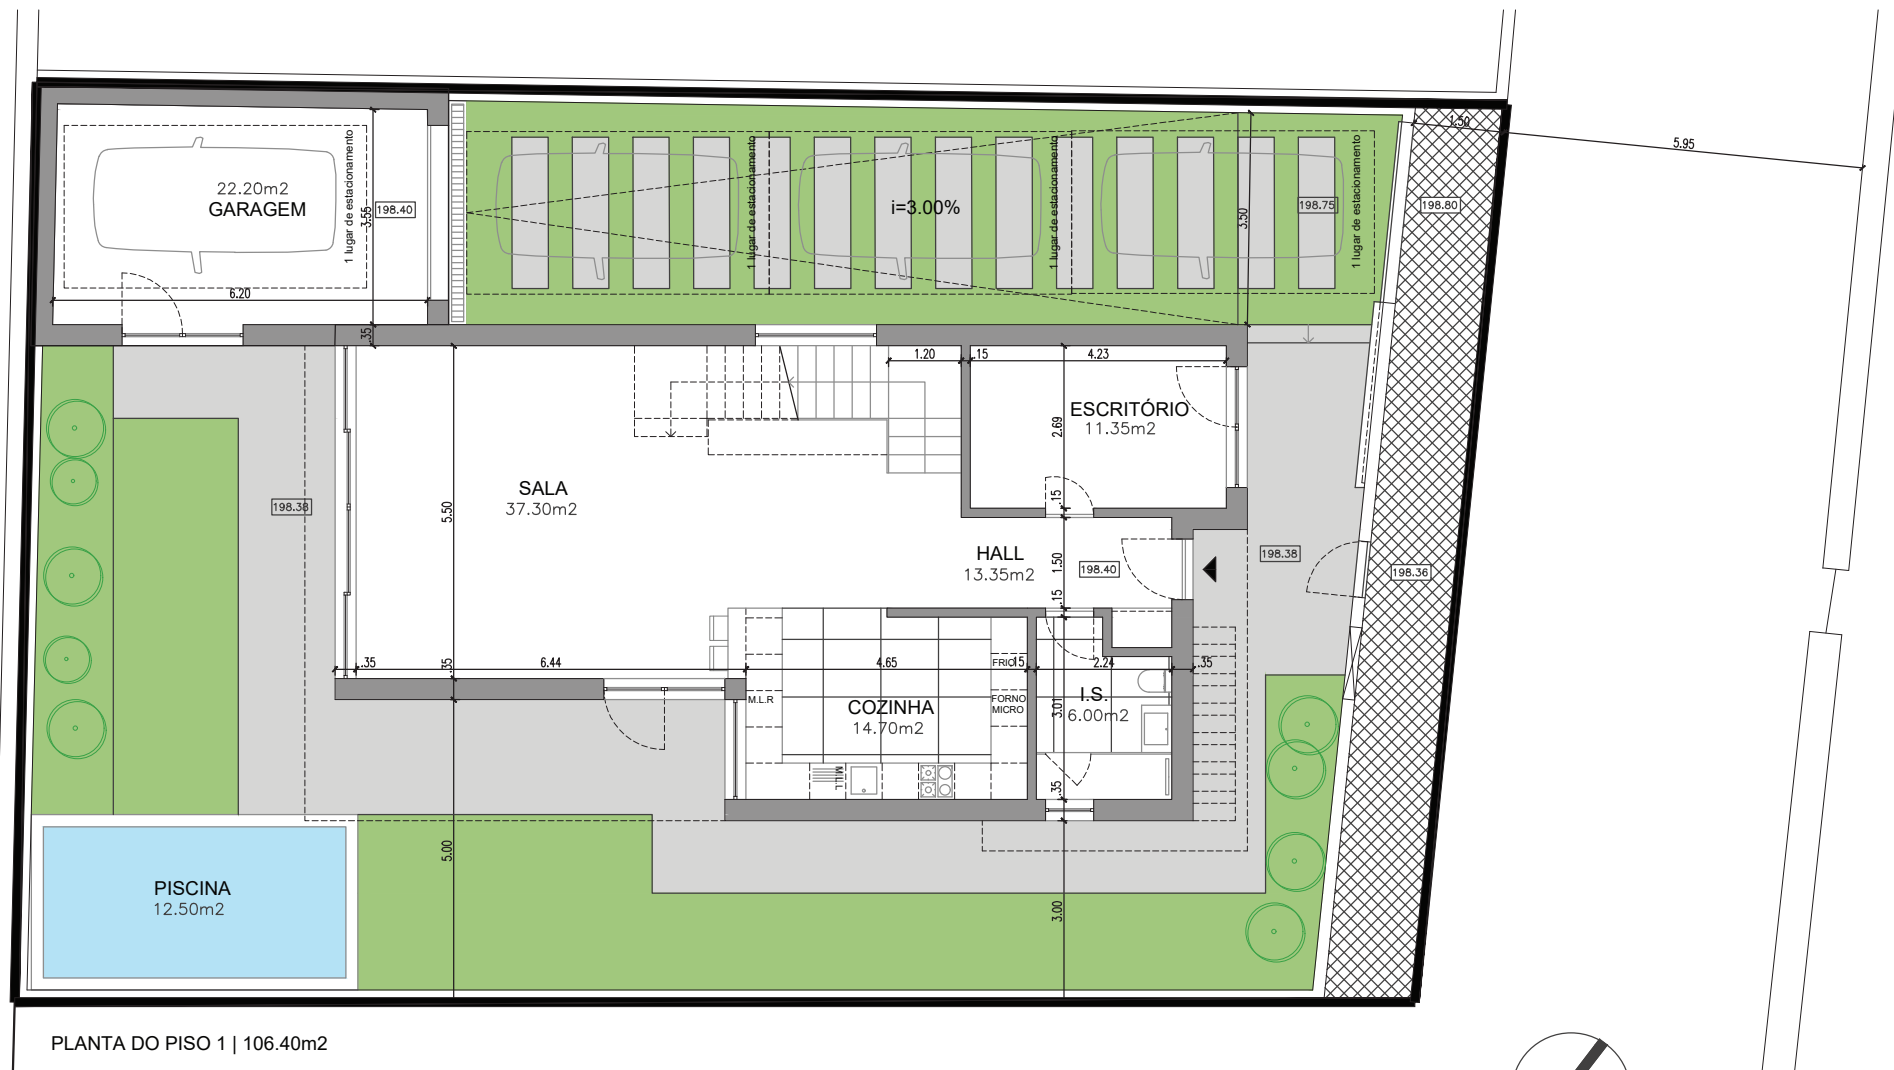

PLANTA DO PISO 1 | 106.40m²

LICENCIAMENTO / TERRA DO BECO - LINHÓ / PLANTA PISO 1 - 106.40m²

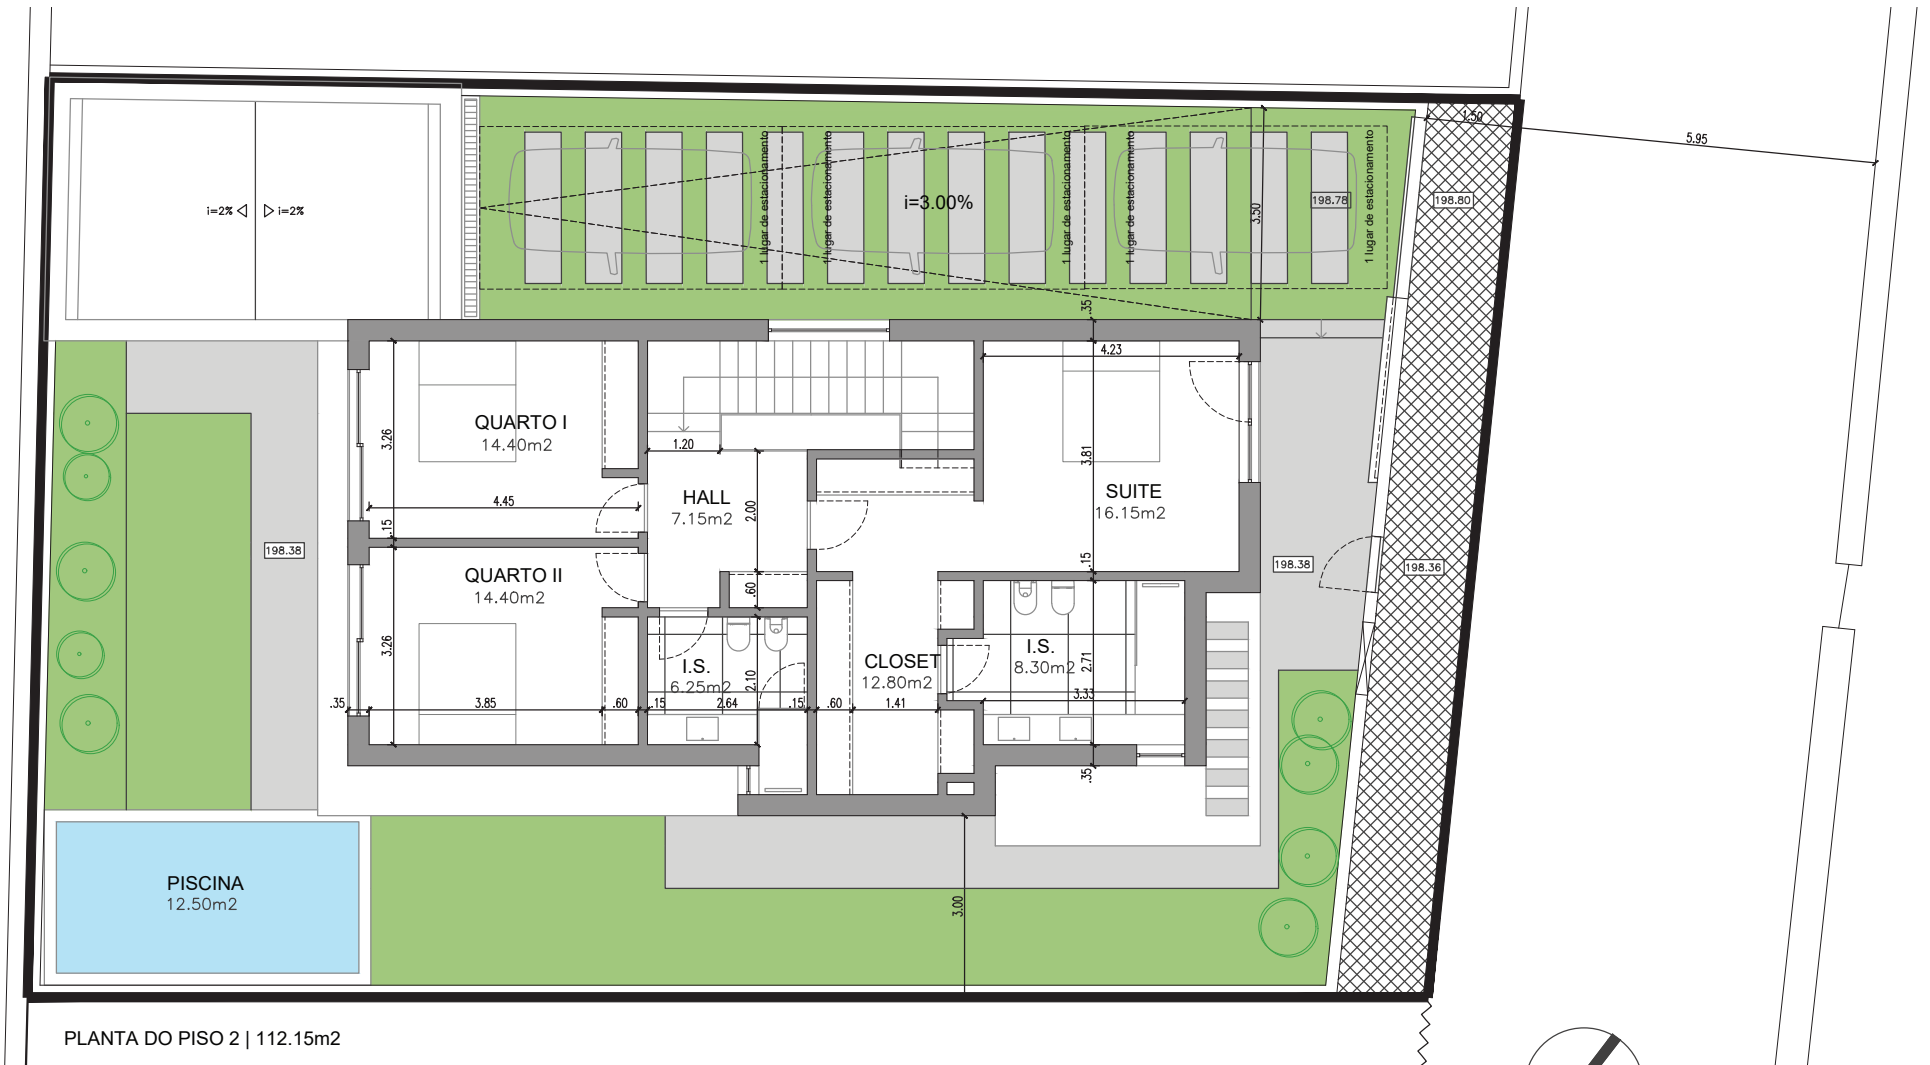

PLANTA DO PISO 2 | 112.15m²

**LICENCIAMENTO / TERRA DO BECO - LINHÓ / PLANTA PISO 2 - 112.15m²**